



Bâtiments A & B

Sous-sol

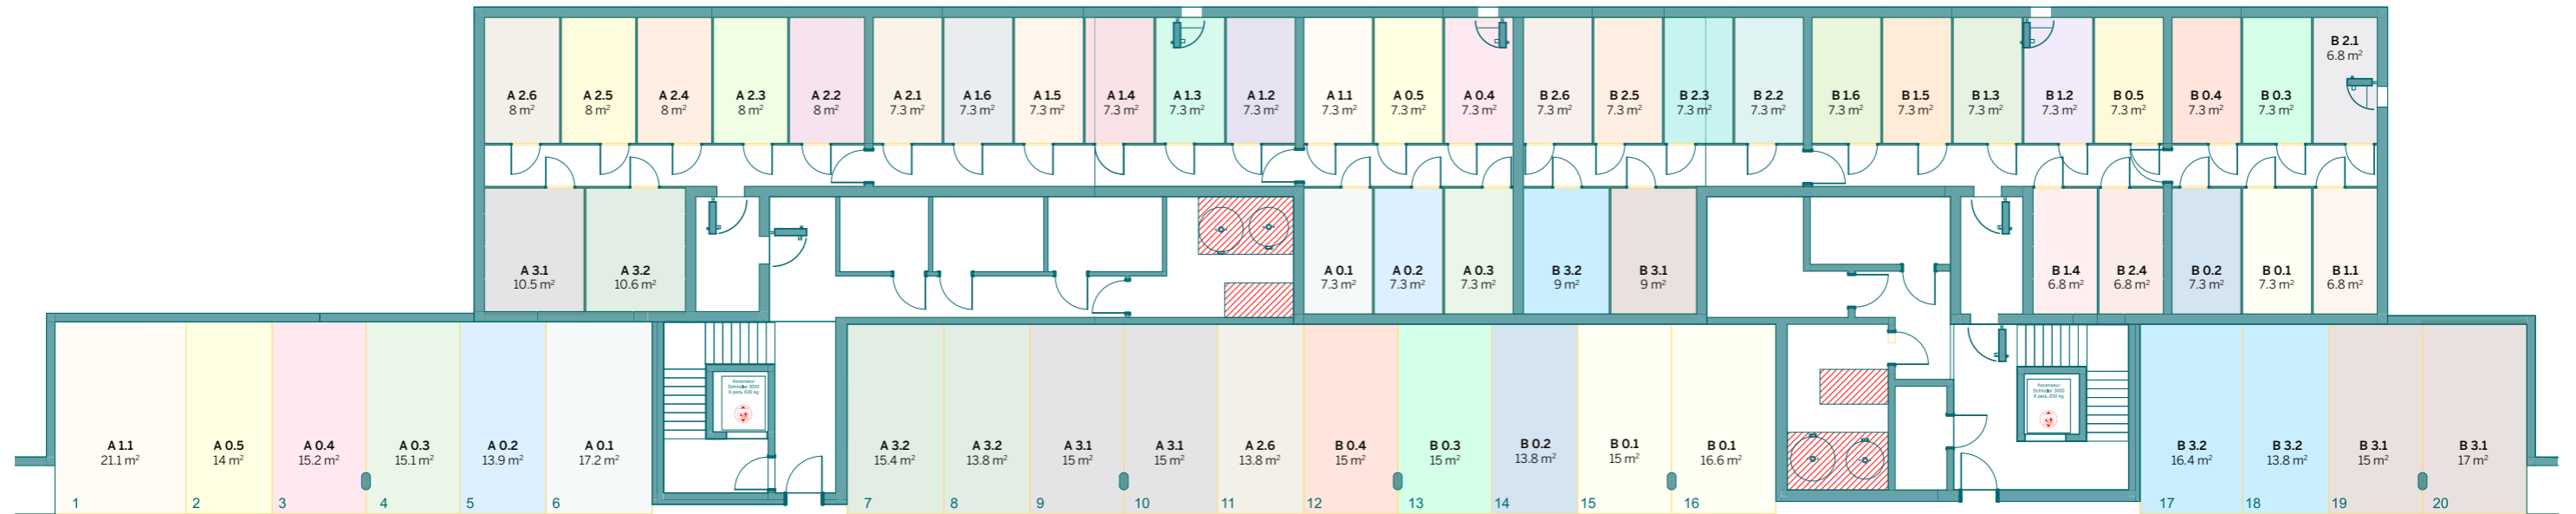


Communs
901.5 m²

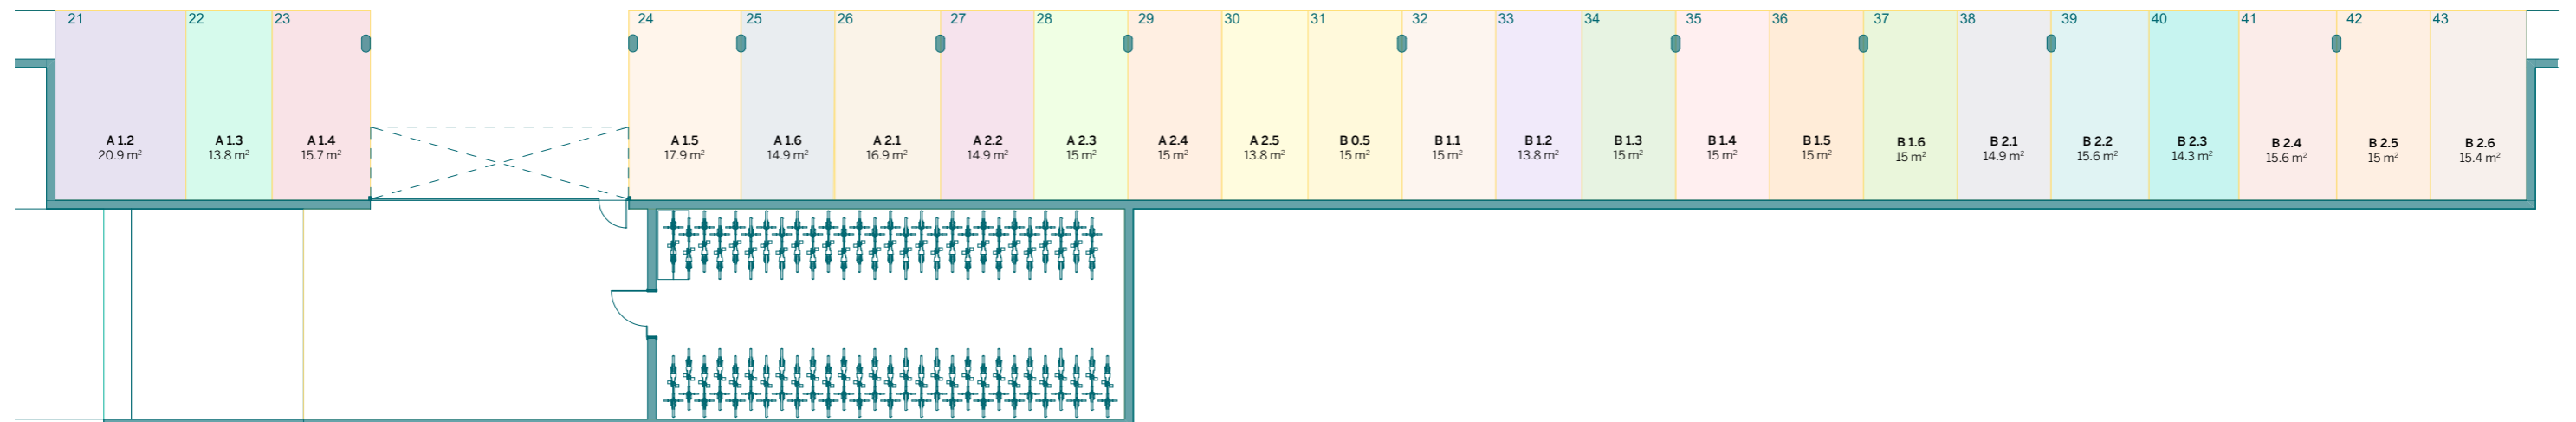


Bâtiment A

Rez - de - chaussée

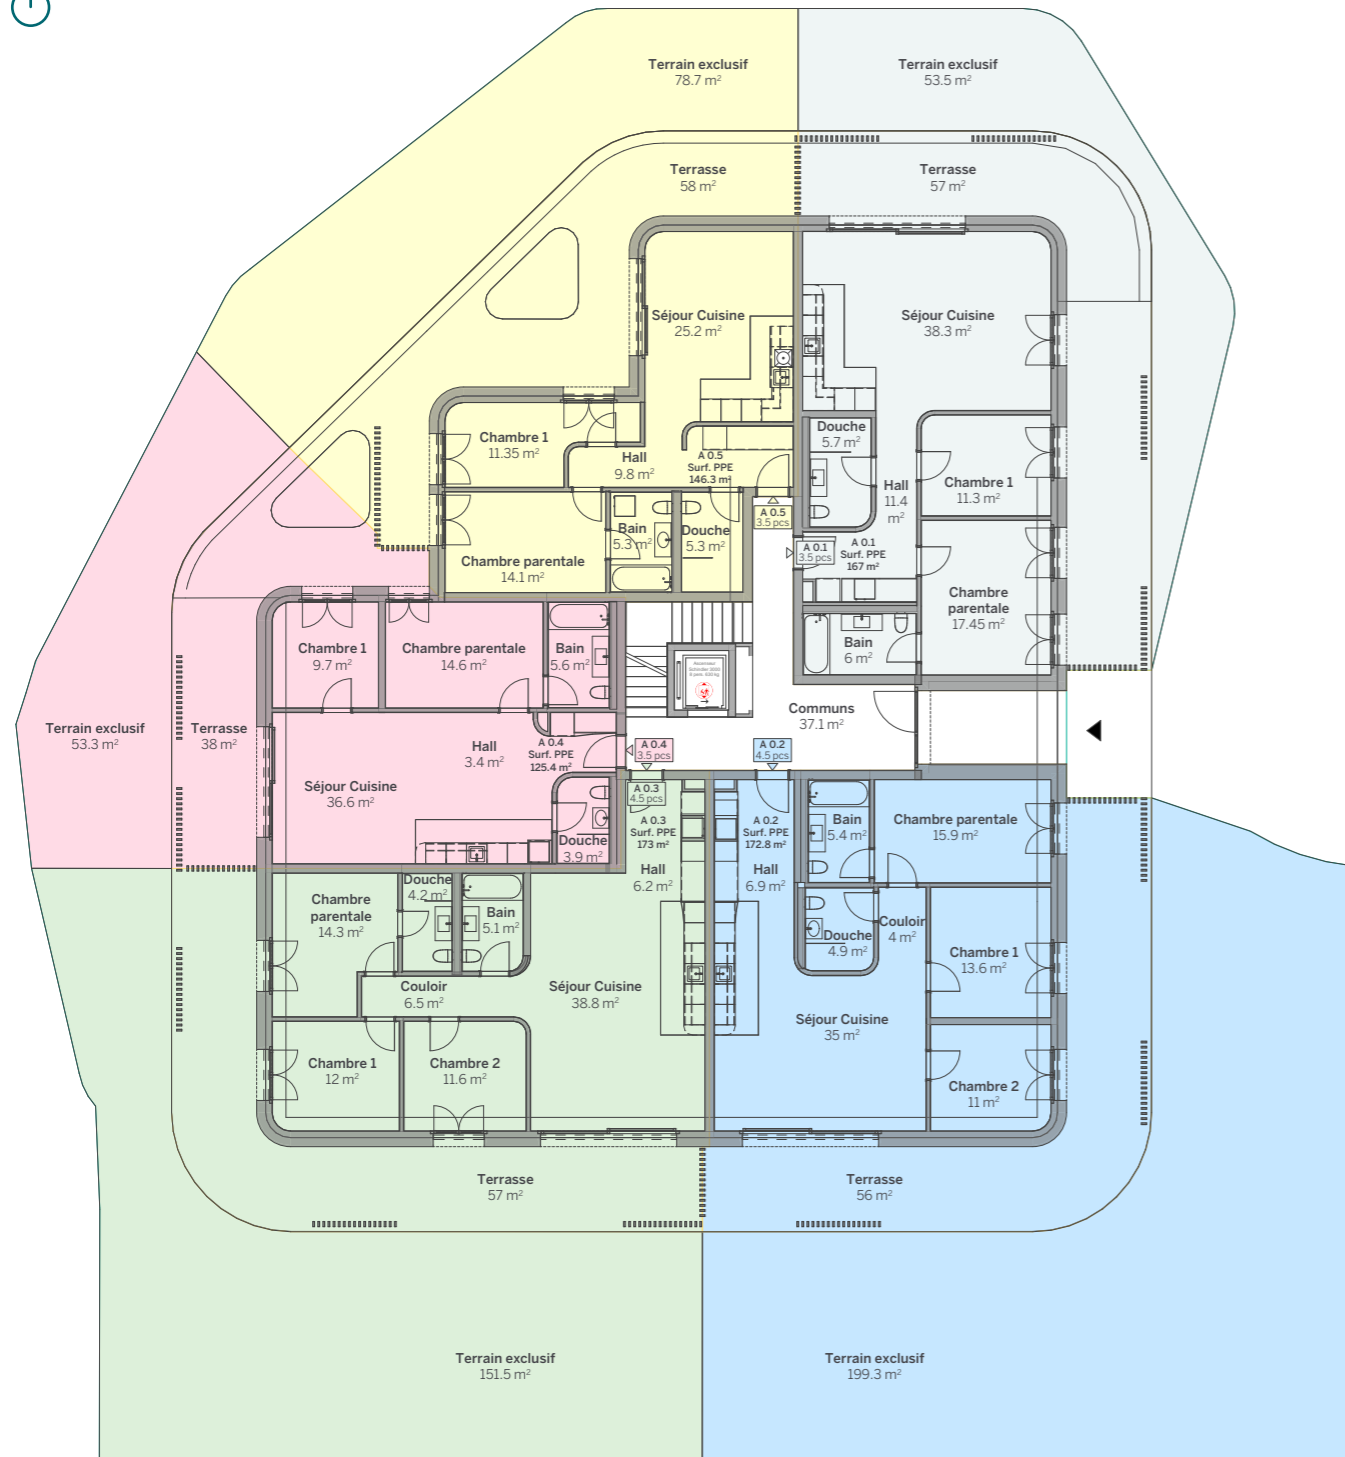


Lot	Nb de pièces	Orientation	Surface habitable	Surface de vente	Surface terrasse
A 0.1	3.5	N - E	90 m ²	109.8 m ²	57 m ²
A 0.2	4.5	S - E	97 m ²	116 m ²	56 m ²
A 0.3	4.5	S - O	99 m ²	118.3 m ²	57 m ²
A 0.4	3.5	O	74 m ²	87 m ²	38 m ²
A 0.5	3.5	N - O	71 m ²	91.2 m ²	58 m ²

Les surfaces des lots sont comprises à l'intérieur des murs bruts des façades & séparations entre appartements / cage d'escalier / ascenseur. Les terrasses sont comptées pour 1/3, les balcons pour 1/2. Informations indicatives, ce document est non contractuel.

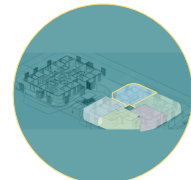


Bâtiment B

Rez - de - chaussée

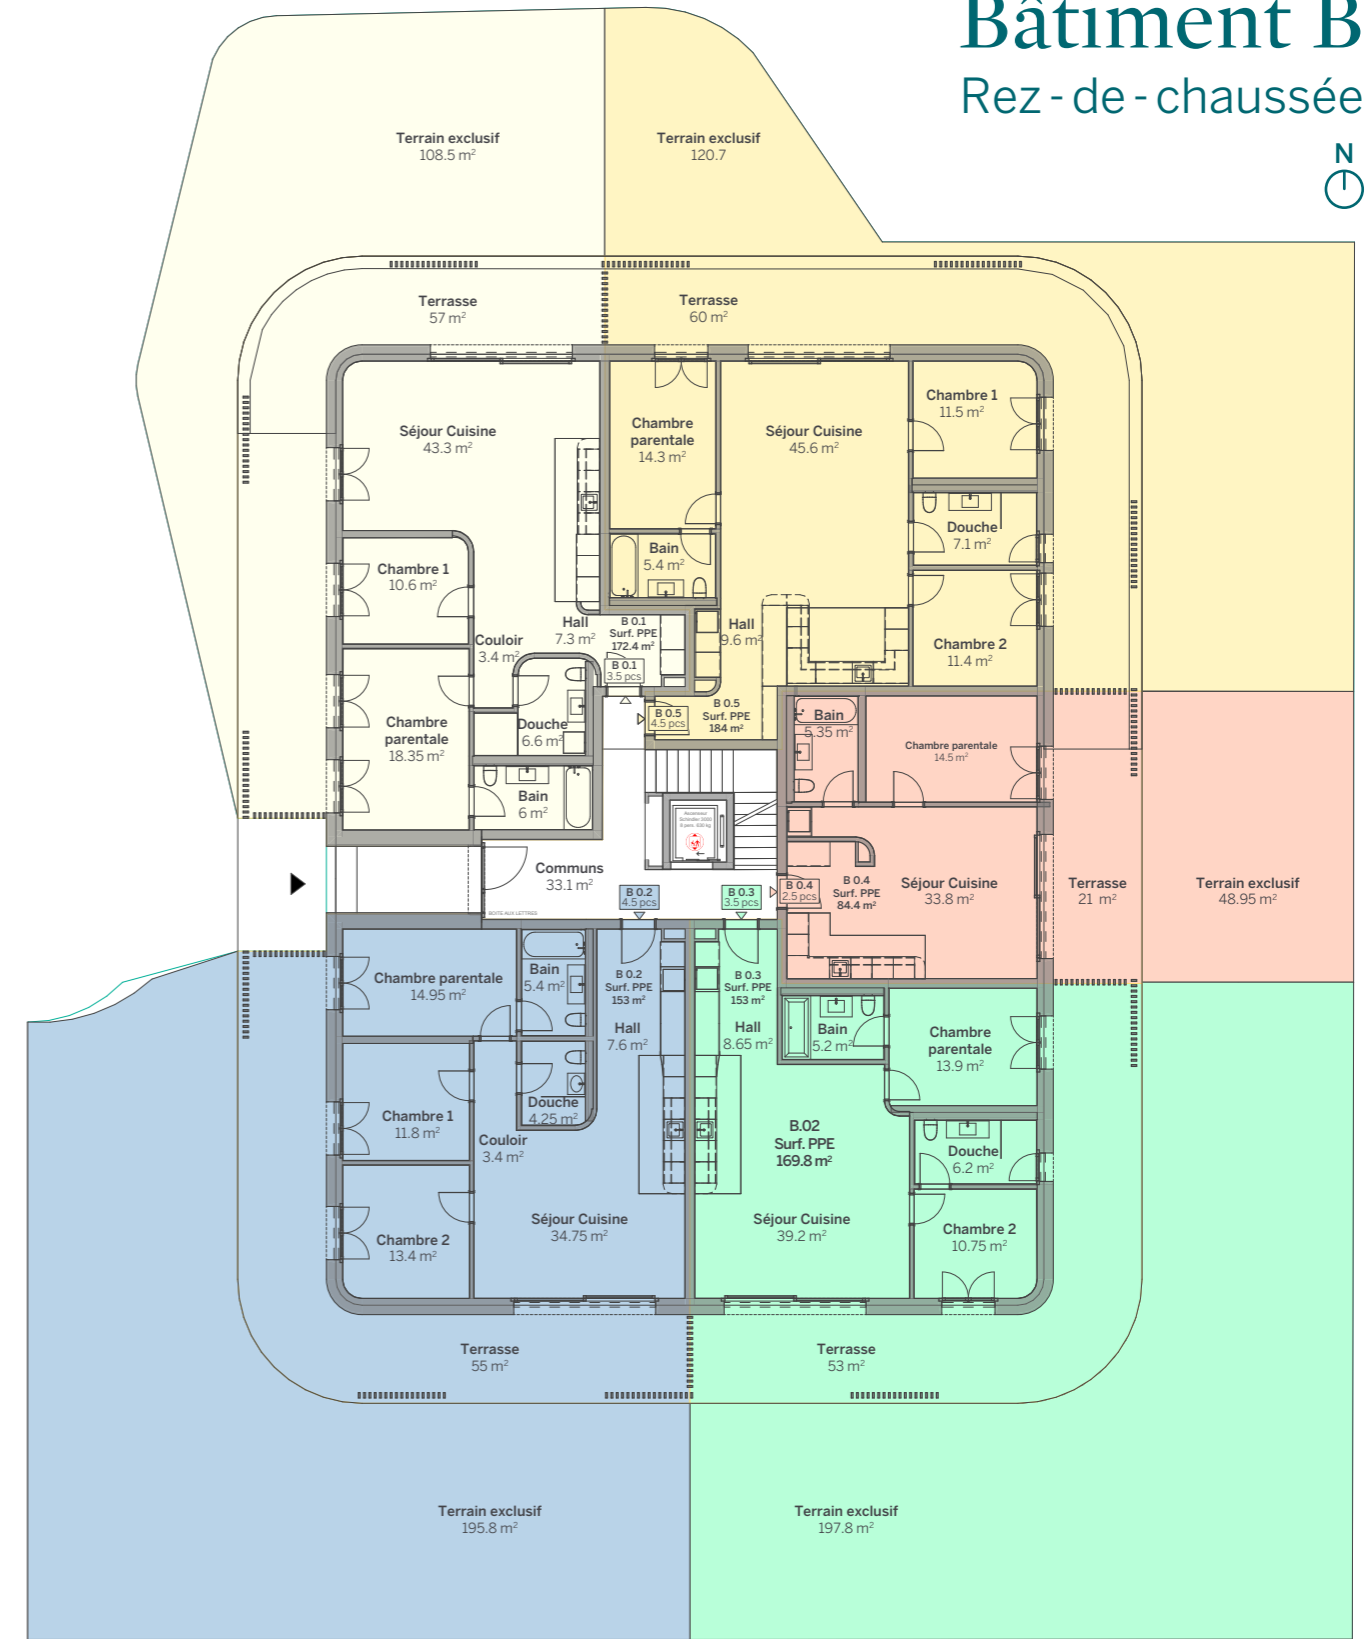


Lot	Nb de pièces	Orientation	Surface habitable	Surface de vente	Surface terrasse
B 0.1	3.5	N - O	96 m ²	115.2 m ²	57 m ²
B 0.2	4.5	S - O	95 m ²	114.5 m ²	55 m ²
B 0.3	3.5	S - E	84 m ²	102.2 m ²	53 m ²
B 0.4	2.5	E	54 m ²	61.2 m ²	21 m ²
B 0.5	4.5	N - E	105 m ²	125.6 m ²	60 m ²

Les surfaces des lots sont comprises à l'intérieur des murs bruts des façades & séparations entre appartements / cage d'escalier / ascenseur. Les terrasses sont comptées pour 1/3, les balcons pour 1/2. Informations indicatives, ce document est non contractuel.

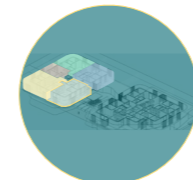


Bâtiment A

1^{er} étage

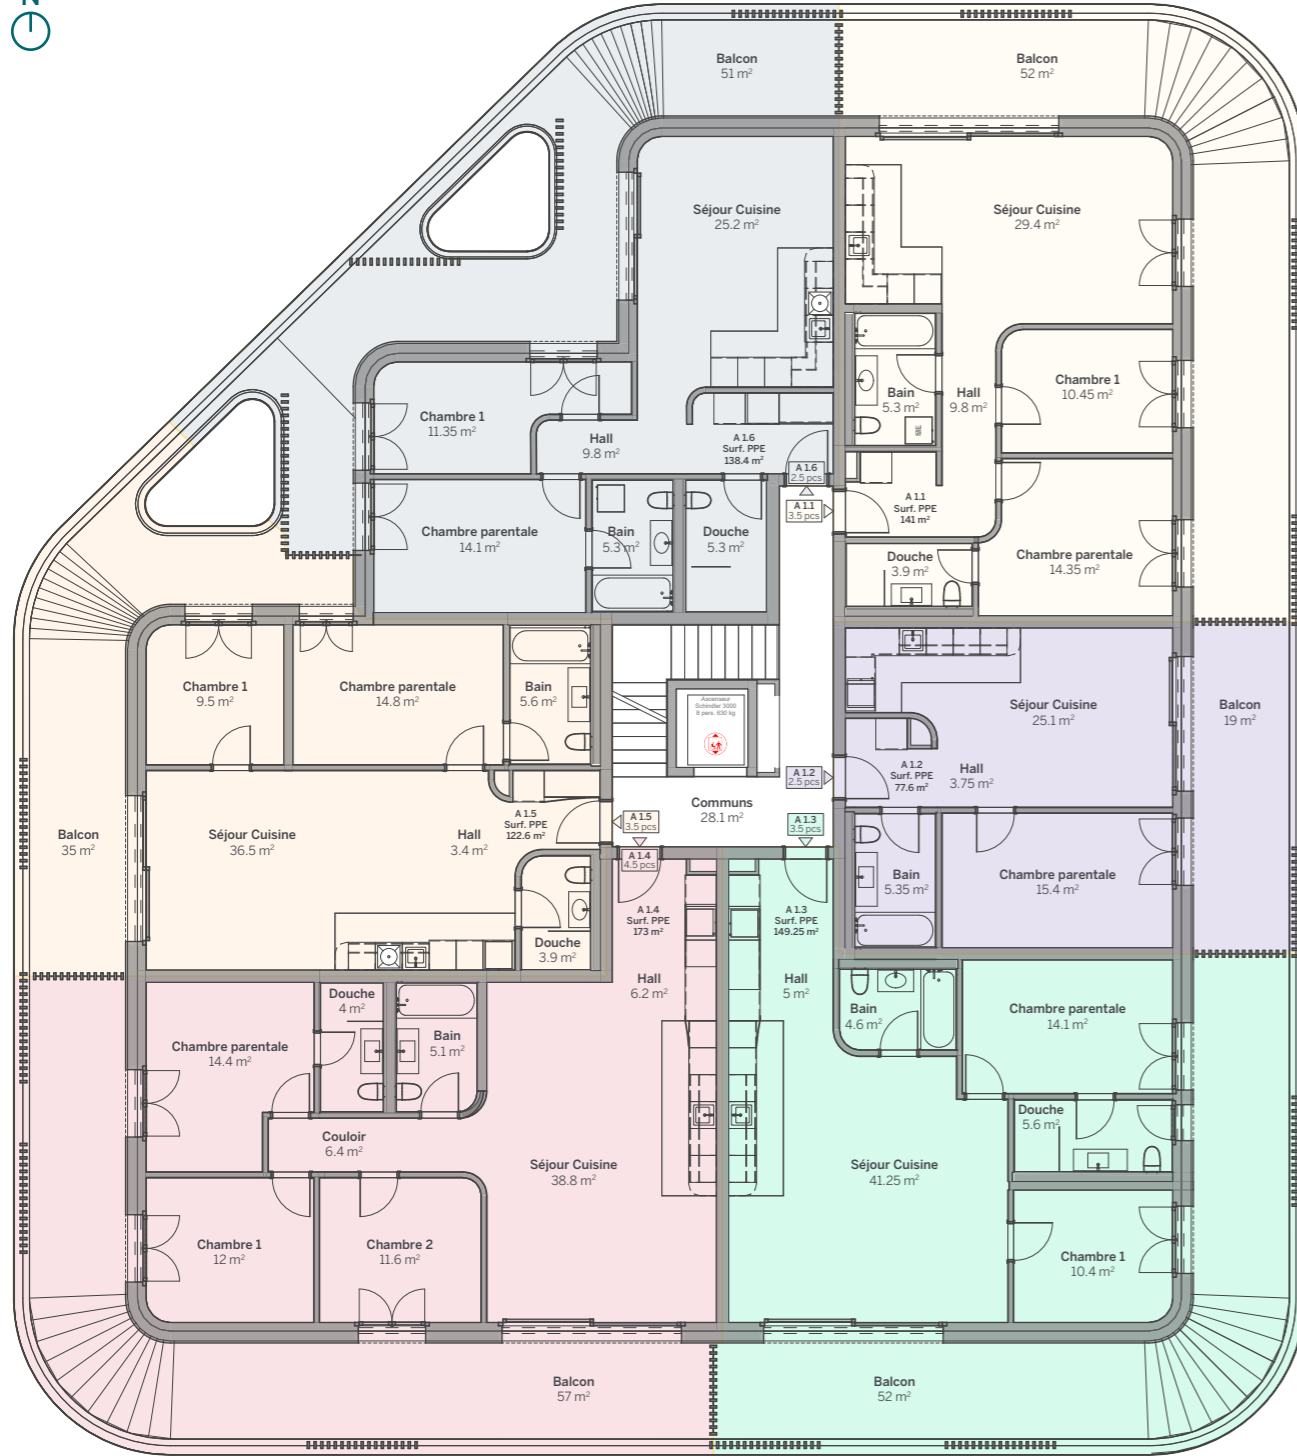


Lot	Nb de pièces	Orientation	Surface habitable	Surface de vente	Surface balcon
A 1.1	3.5	N-E	73 m ²	100 m ²	52 m ²
A 1.2	2.5	E	50 m ²	59.5 m ²	19 m ²
A 1.3	3.5	S-E	81 m ²	108 m ²	52 m ²
A 1.4	4.5	S-O	99 m ²	127.8 m ²	57 m ²
A 1.5	3.5	O	74 m ²	92 m ²	35 m ²
A 1.6	3.5	N-O	71 m ²	97 m ²	51 m ²

Les surfaces des lots sont comprises à l'intérieur des murs bruts des façades & séparations entre appartements / cage d'escalier / ascenseur. Les terrasses sont comptées pour 1/3, les balcons pour 1/2. Informations indicatives, ce document est non contractuel.

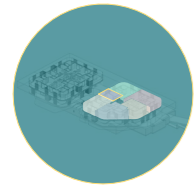


Bâtiment B

1^{er} étage

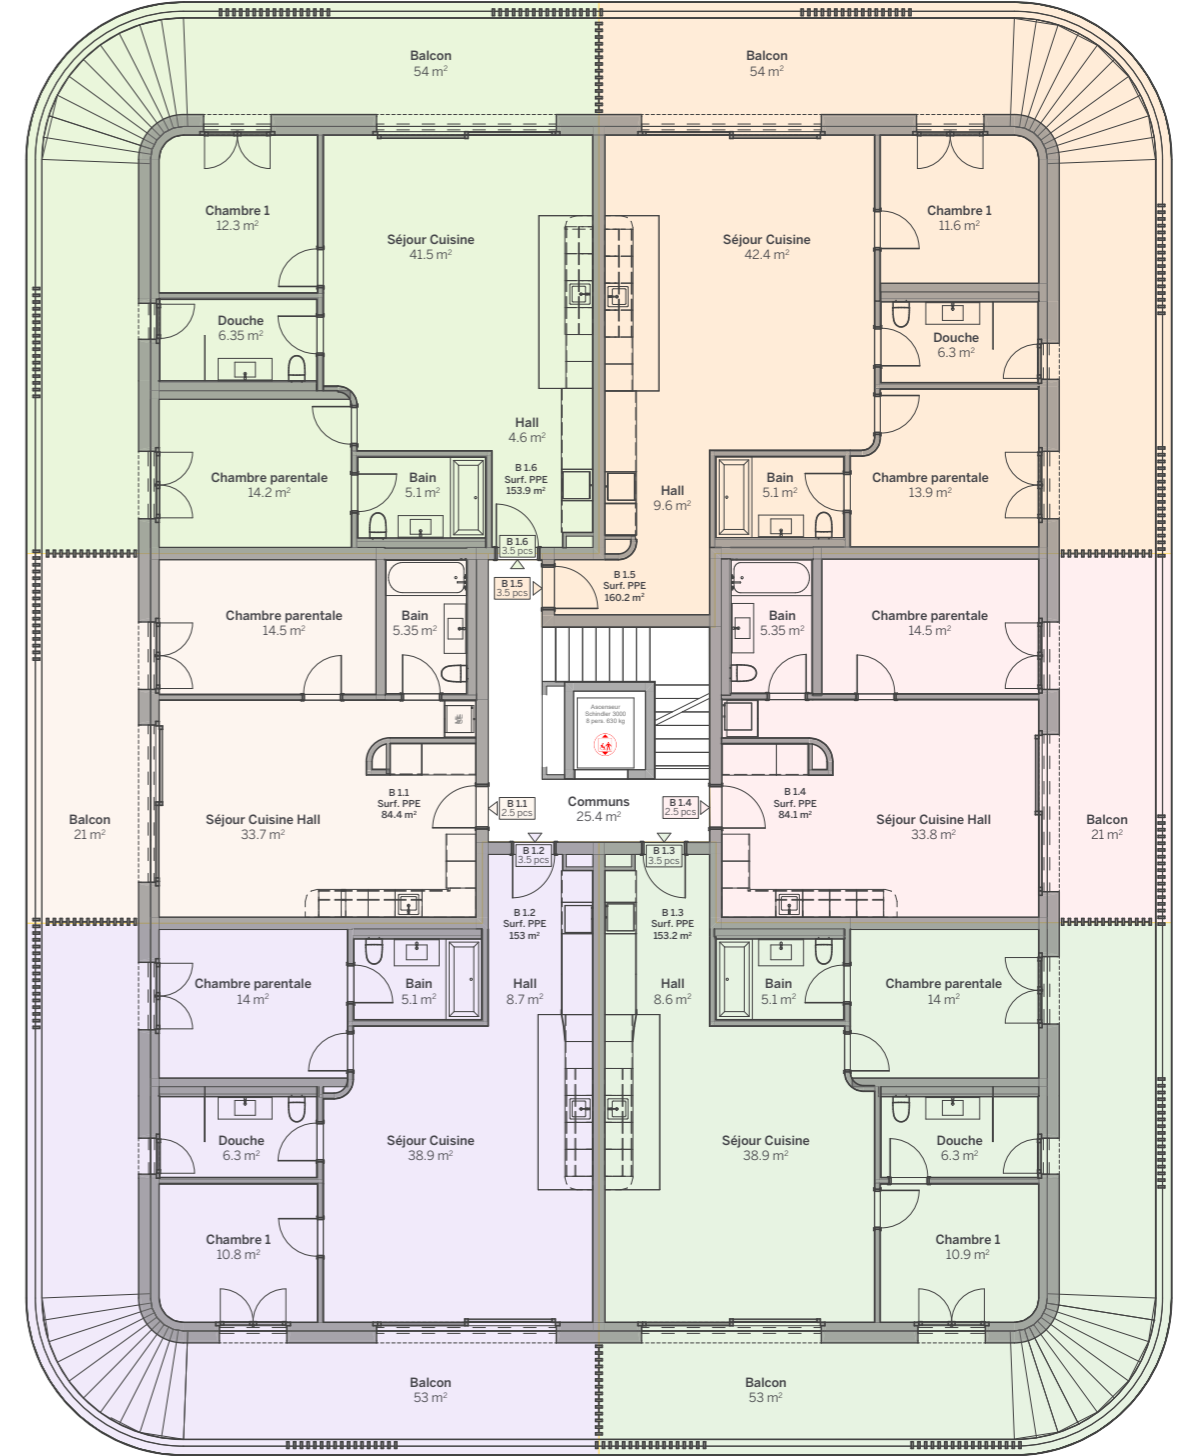


Lot	Nb de pièces	Orientation	Surface habitable	Surface de vente	Surface balcon
B 1.1	2.5	O	54 m ²	64.5 m ²	21 m ²
B 1.2	3.5	S-O	84 m ²	111 m ²	53 m ²
B 1.3	3.5	S-E	84 m ²	111 m ²	53 m ²
B 1.4	2.5	E	54 m ²	64.5 m ²	21 m ²
B 1.5	3.5	N-E	89 m ²	116.6 m ²	54 m ²
B 1.6	3.5	N-O	84 m ²	112 m ²	54 m ²

Les surfaces des lots sont comprises à l'intérieur des murs bruts des façades & séparations entre appartements / cage d'escalier / ascenseur. Les terrasses sont comptées pour 1/3, les balcons pour 1/2. Informations indicatives, ce document est non contractuel.

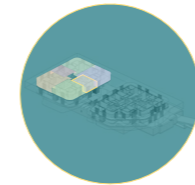

Bâtiment A

2^e étage

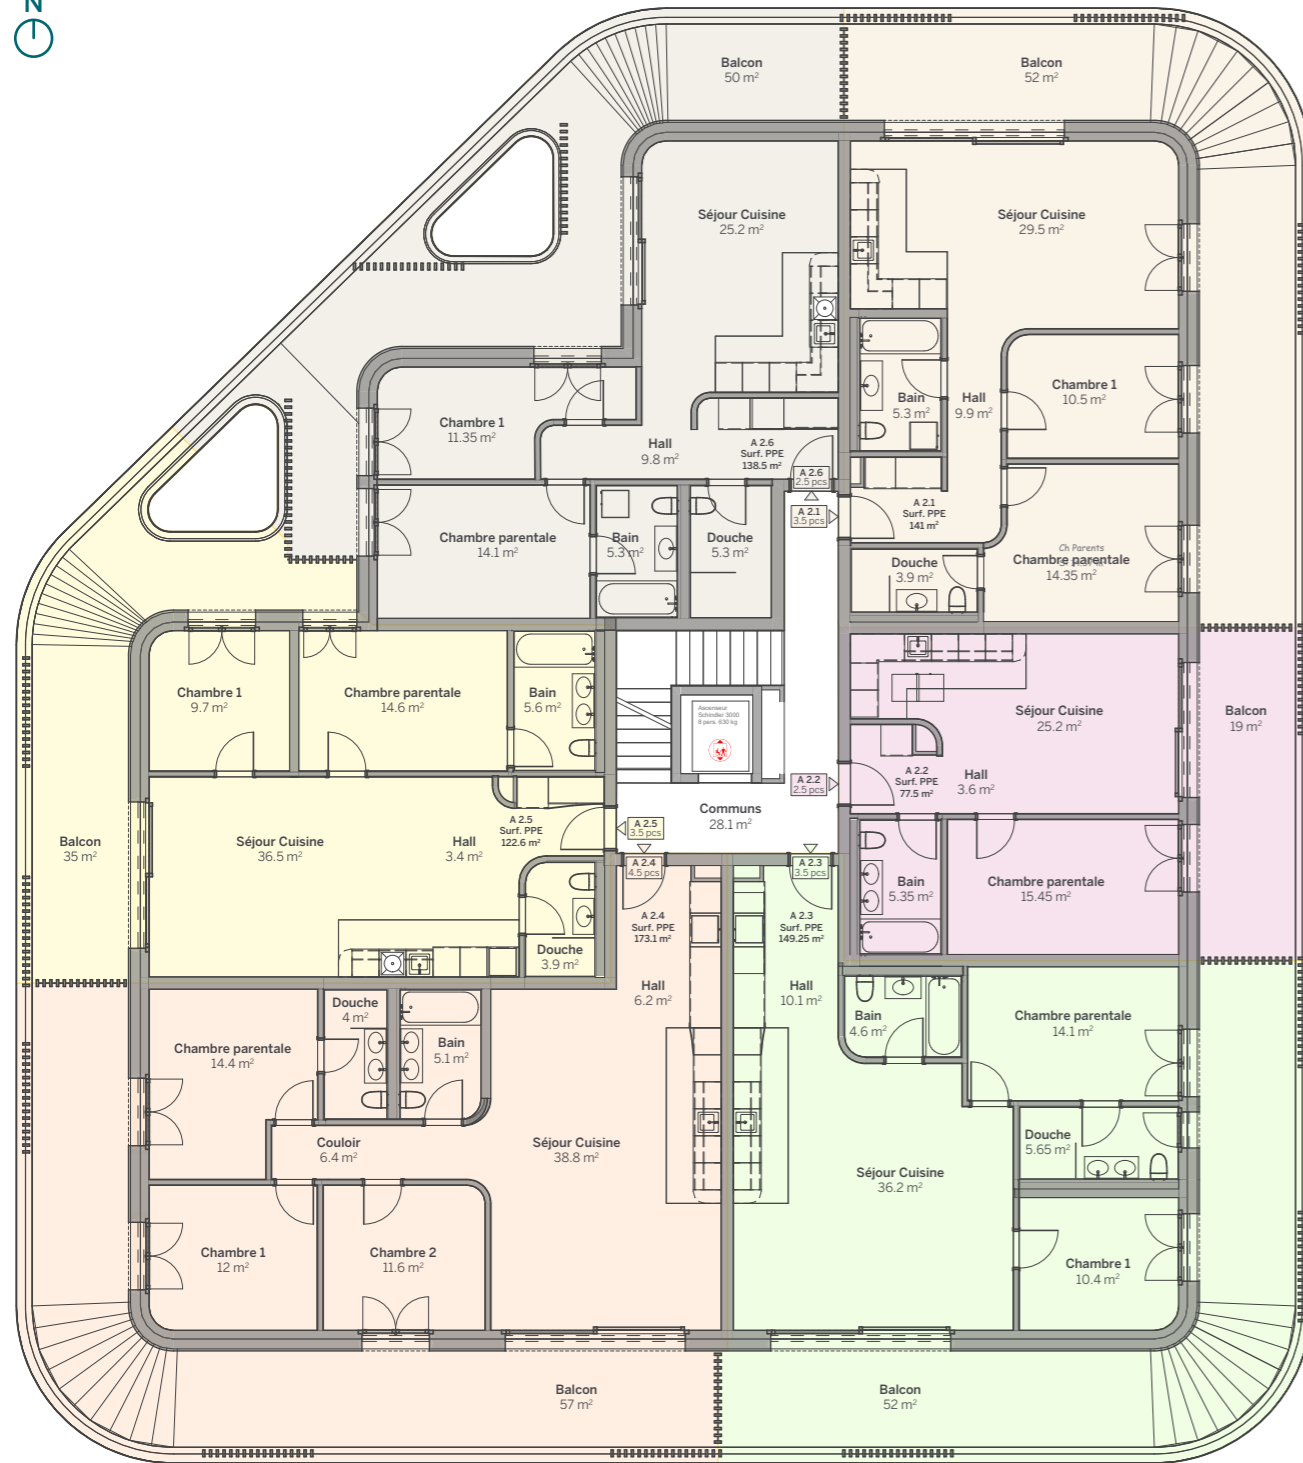


Lot	Nb de pièces	Orientation	Surface habitable	Surface de vente	Surface balcon
A 2.1	3.5	N-E	73 m ²	100 m ²	52 m ²
A 2.2	2.5	E	50 m ²	60 m ²	19 m ²
A 2.3	3.5	S-E	81 m ²	108 m ²	52 m ²
A 2.4	4.5	S-O	99 m ²	128 m ²	57 m ²
A 2.5	3.5	O	74 m ²	92 m ²	35 m ²
A 2.6	3.5	N-O	71 m ²	97 m ²	50 m ²

Les surfaces des lots sont comprises à l'intérieur des murs bruts des façades & séparations entre appartements / cage d'escalier / ascenseur. Les terrasses sont comptées pour 1/3, les balcons pour 1/2. Informations indicatives, ce document est non contractuel.




Bâtiment B

2^e étage

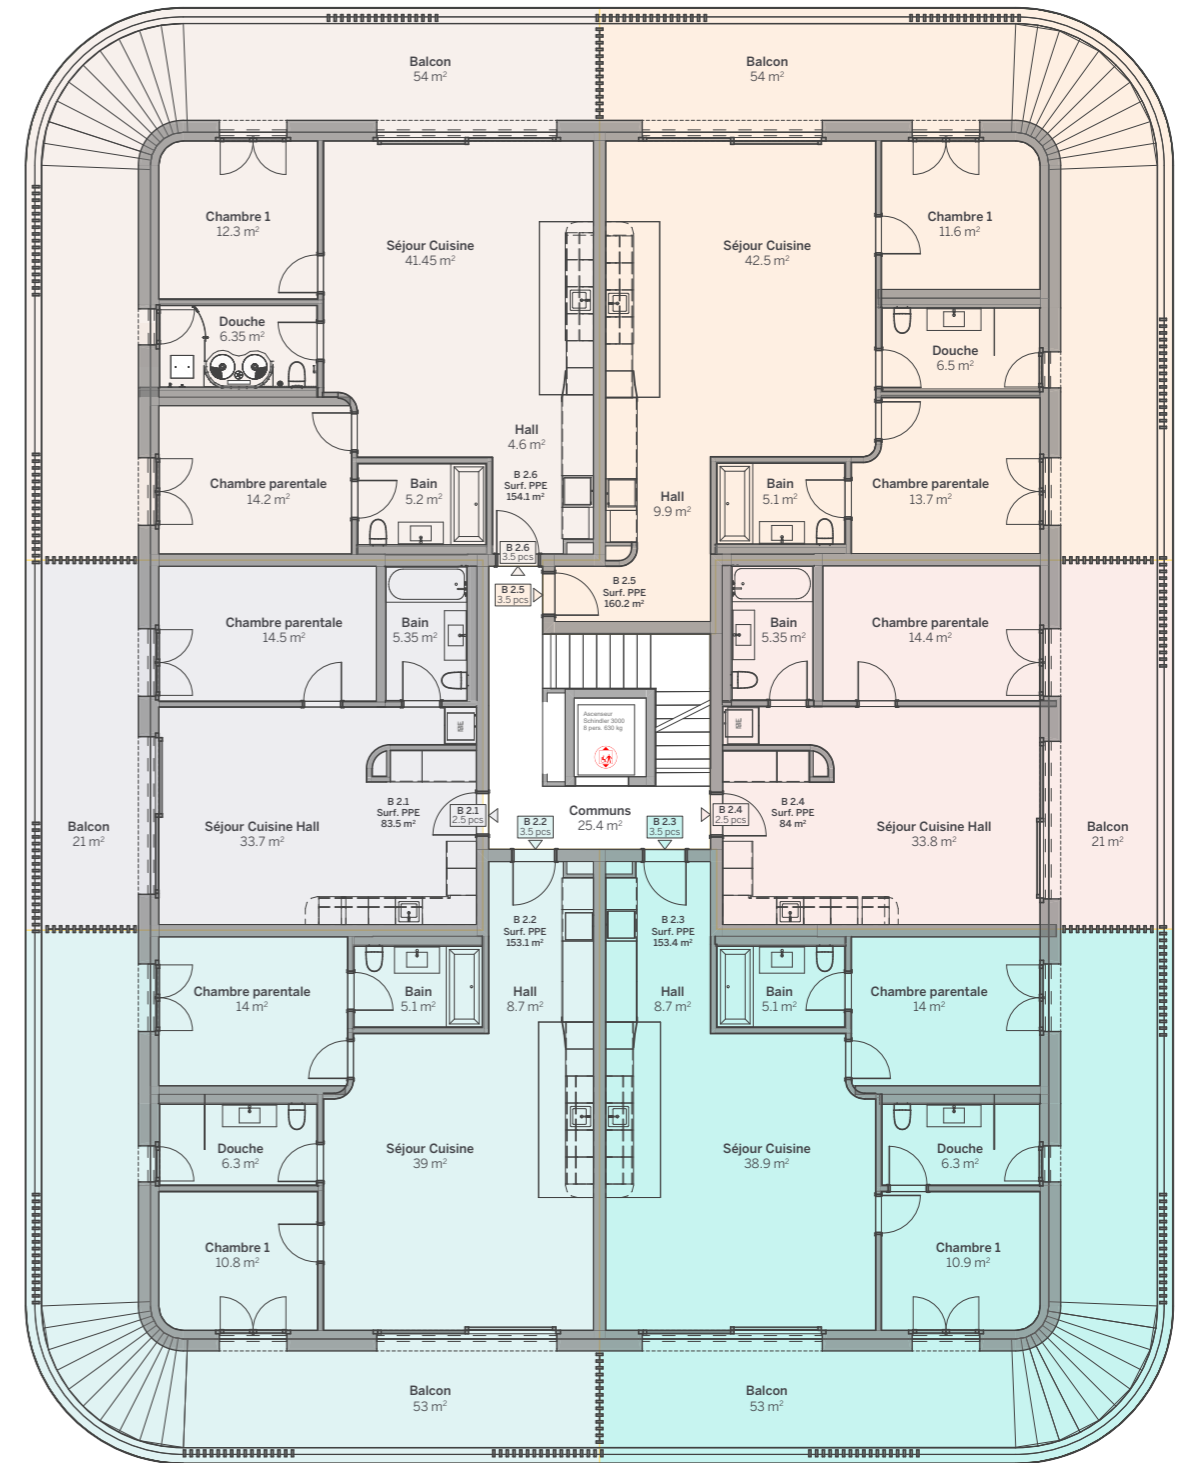



Lot	Nb de pièces	Orientation	Surface habitable	Surface de vente	Surface balcon
B 2.1	2.5	O	54 m ²	64.5 m ²	21 m ²
B 2.2	3.5	S-O	84 m ²	111 m ²	53 m ²
B 2.3	3.5	S-E	84 m ²	111 m ²	53 m ²
B 2.4	2.5	E	54 m ²	64.5 m ²	21 m ²
B 2.5	3.5	N-E	89 m ²	117 m ²	54 m ²
B 2.6	3.5	N-O	84 m ²	111 m ²	54 m ²

Les surfaces des lots sont comprises à l'intérieur des murs bruts des façades & séparations entre appartements / cage d'escalier / ascenseur. Les terrasses sont comptées pour 1/3, les balcons pour 1/2. Informations indicatives, ce document est non contractuel.

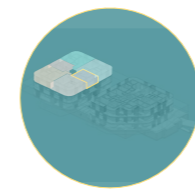

Bâtiment A

Attique

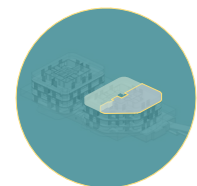
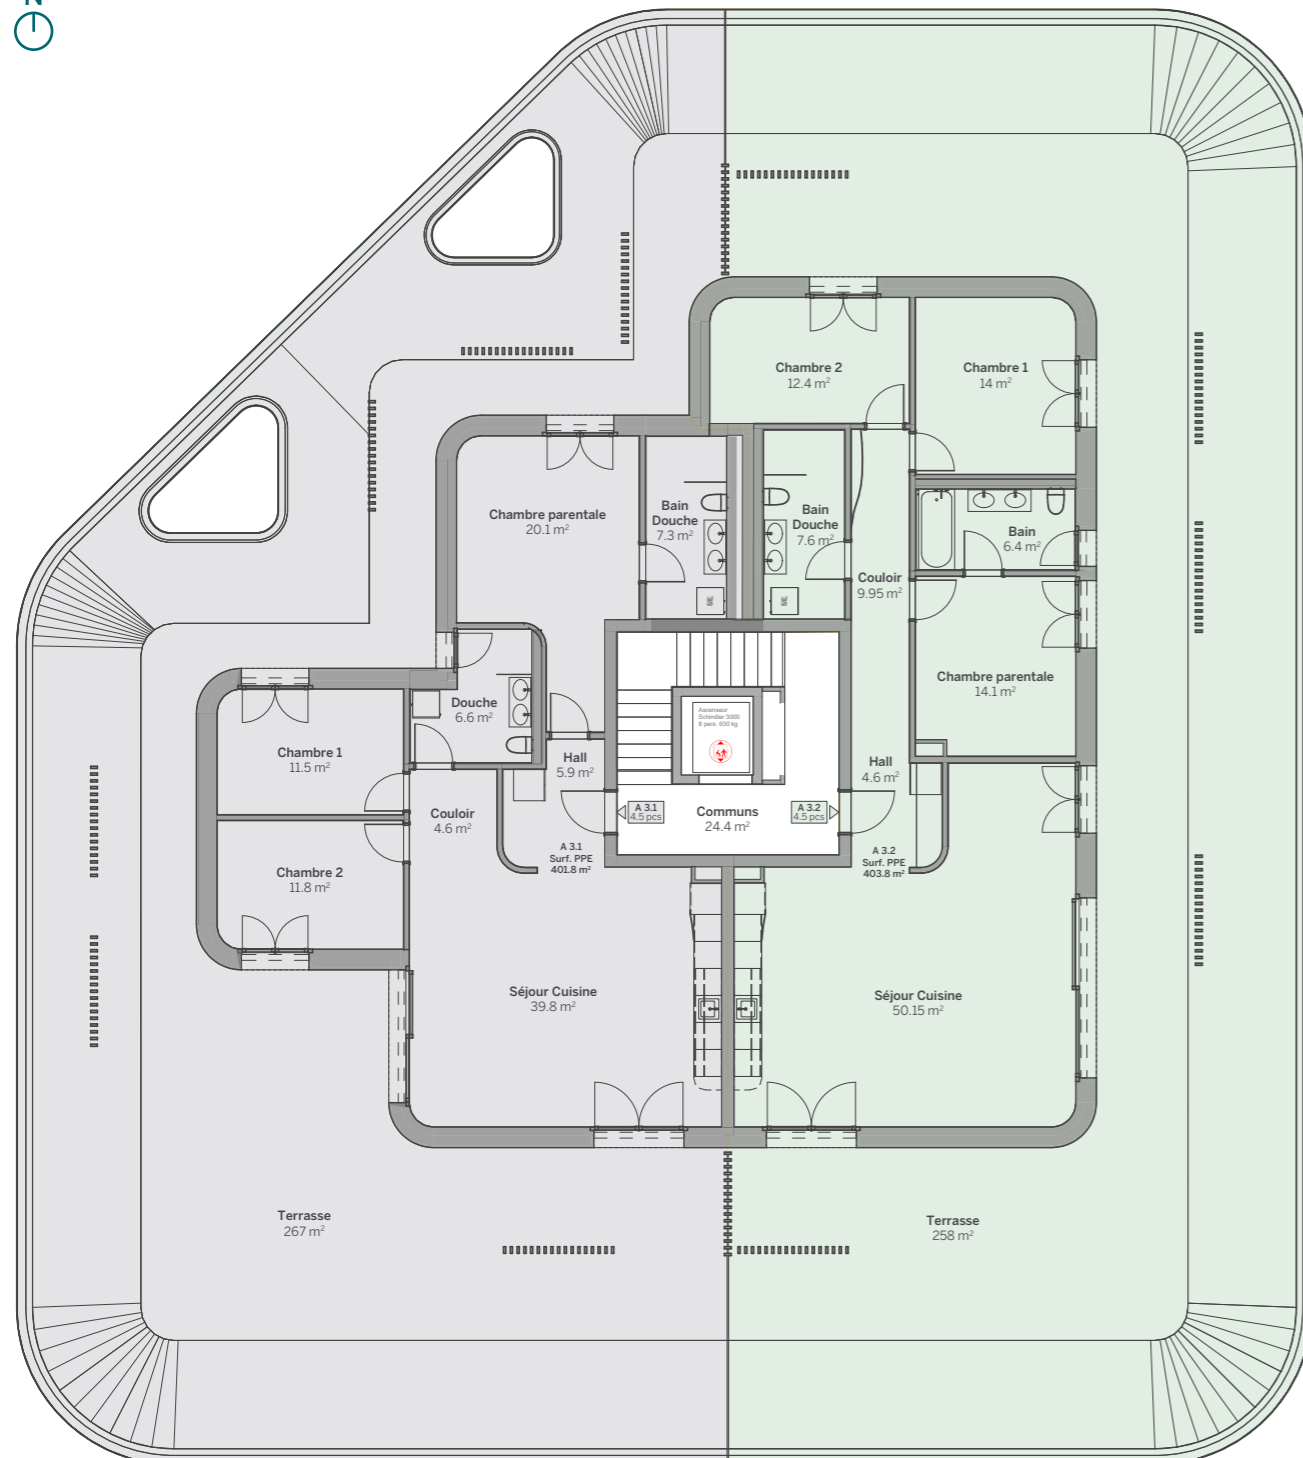


Lot	Nb de pièces	Orientation	Surface habitable	Surface de vente	Surface terrasse
A 3.1	4.5	S-O	108 m ²	198 m ²	267 m ²
A 3.2	4.5	S-E	119 m ²	206 m ²	258 m ²

Les surfaces des lots sont comprises à l'intérieur des murs bruts des façades & séparations entre appartements / cage d'escalier / ascenseur. Les terrasses sont comptées pour 1/3, les balcons pour 1/2. Informations indicatives, ce document est non contractuel.

Bâtiment B

Attique

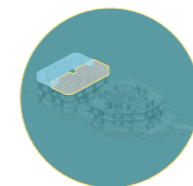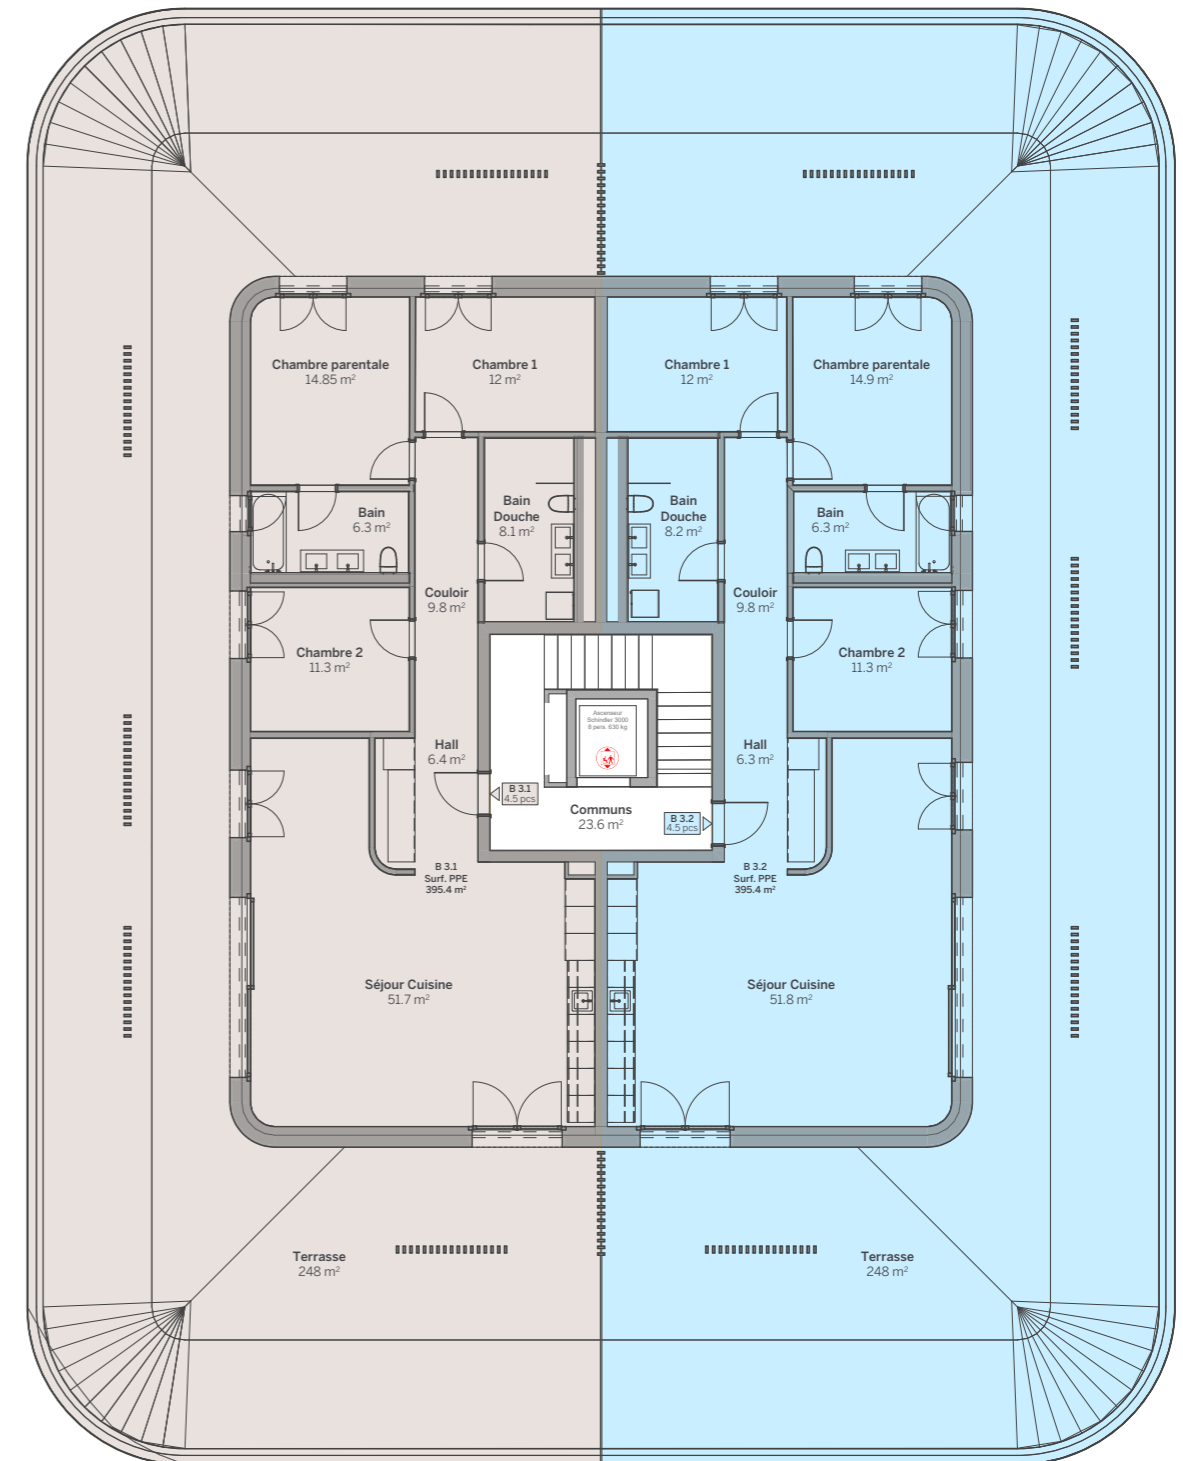

Lot	Nb de pièces	Orientation	Surface habitable	Surface de vente	Surface terrasse
B 3.1	4.5	S-O	120 m ²	204 m ²	248 m ²
B 3.2	4.5	S-E	121 m ²	204 m ²	248 m ²

Les surfaces des lots sont comprises à l'intérieur des murs bruts des façades & séparations entre appartements / cage d'escalier / ascenseur. Les terrasses sont comptées pour 1/3, les balcons pour 1/2. Informations indicatives, ce document est non contractuel.